

图 纸 目 录

共 1 页 第 1 页

 广西富盟工程设计有限公司 & Guangxi Fulmeng engineering design limited company 建筑行业(建筑)甲级,公路行业(公路)乙级, 市政行业(道路)甲级,风景园林甲级A145009152; 市政行业(给水,排水,桥梁)乙级,A245009159, 城乡规划乙级[桂]142104		建设单位	广西壮族自治区疾病预防控制中心		阶 段		图 别		工程编号		
		CONSTRUCTION UNIT			STAGES		TYPE		PROJECT No.		
		项目名称	关爱门诊门前室外修缮工程	施工图		建 施		FMYF-JZ-2021-089			
				PROJECT NAME	日 期		图 号		二		
		2021. 12		JGML-01		维		码			
		DATE		DRAWING NUMBER		码					
		2021. 12		JGML-01		码					
		DATE		DRAWING NUMBER		码					
		2021. 12		JGML-01		码					
制表人: 黄 海


黄海

专业负责人: 蓝 磊

蓝磊


项目负责人: 吴华光

吴华光

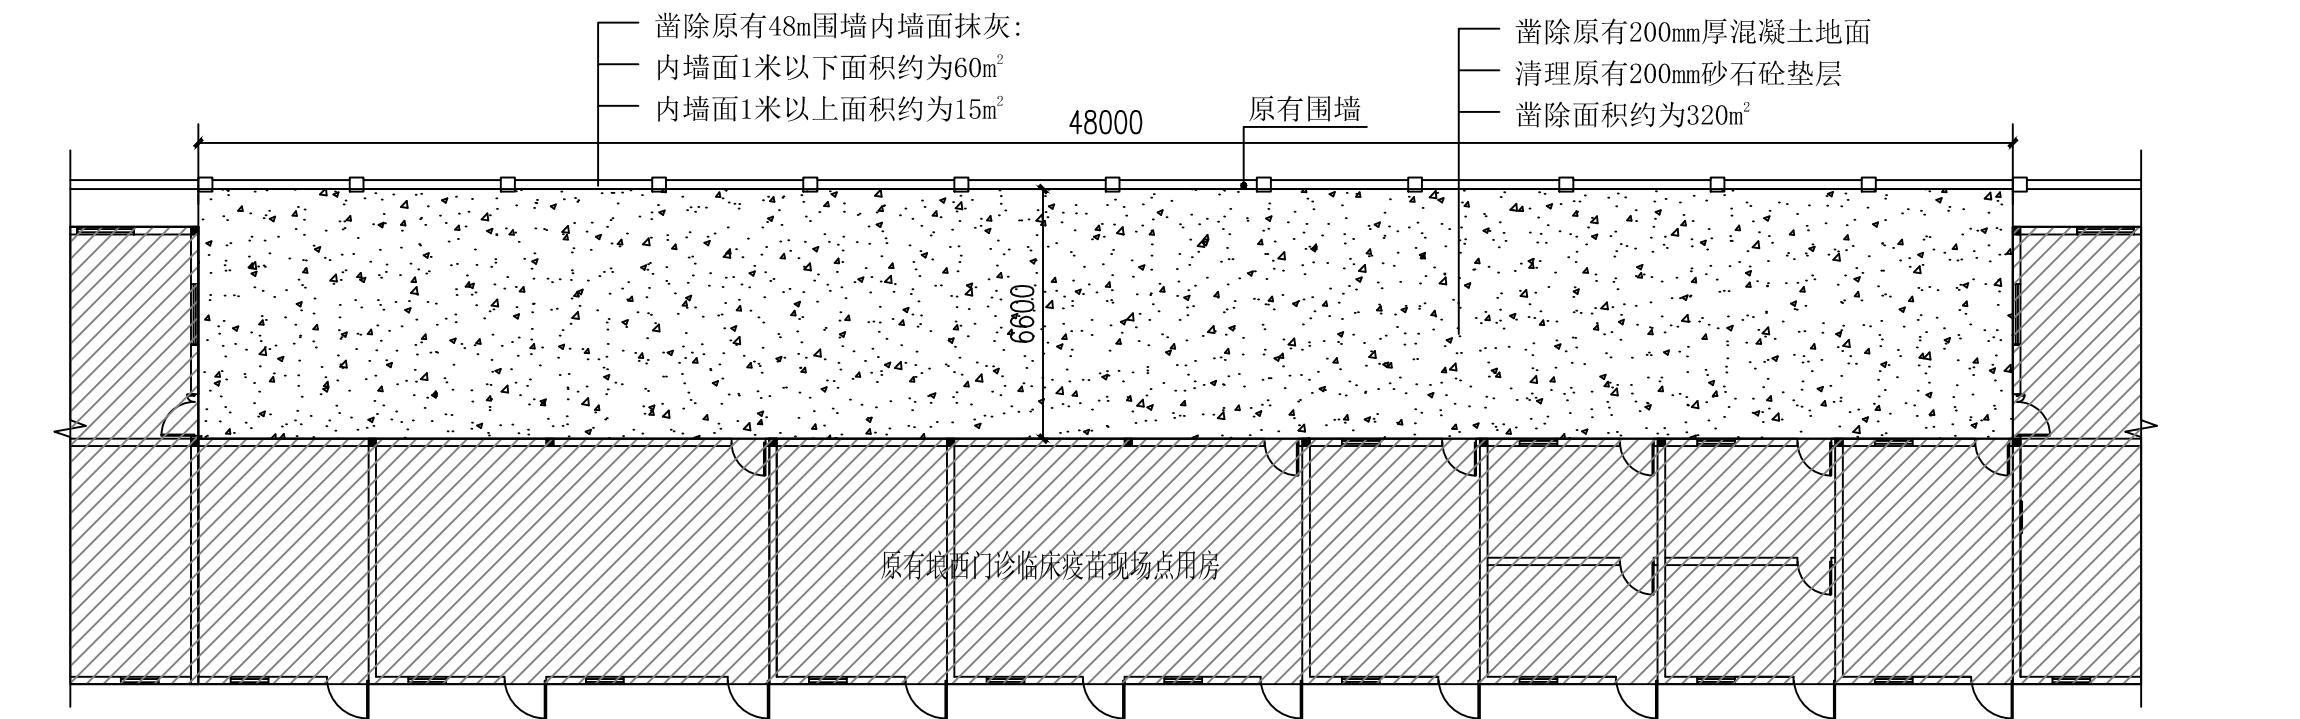

一层拆除平面布置图 1:200


注：1、最终实际工程量以现场实际测量为准。
2、未详尽部分按现行规范执行或及时提出与参建各方商定。

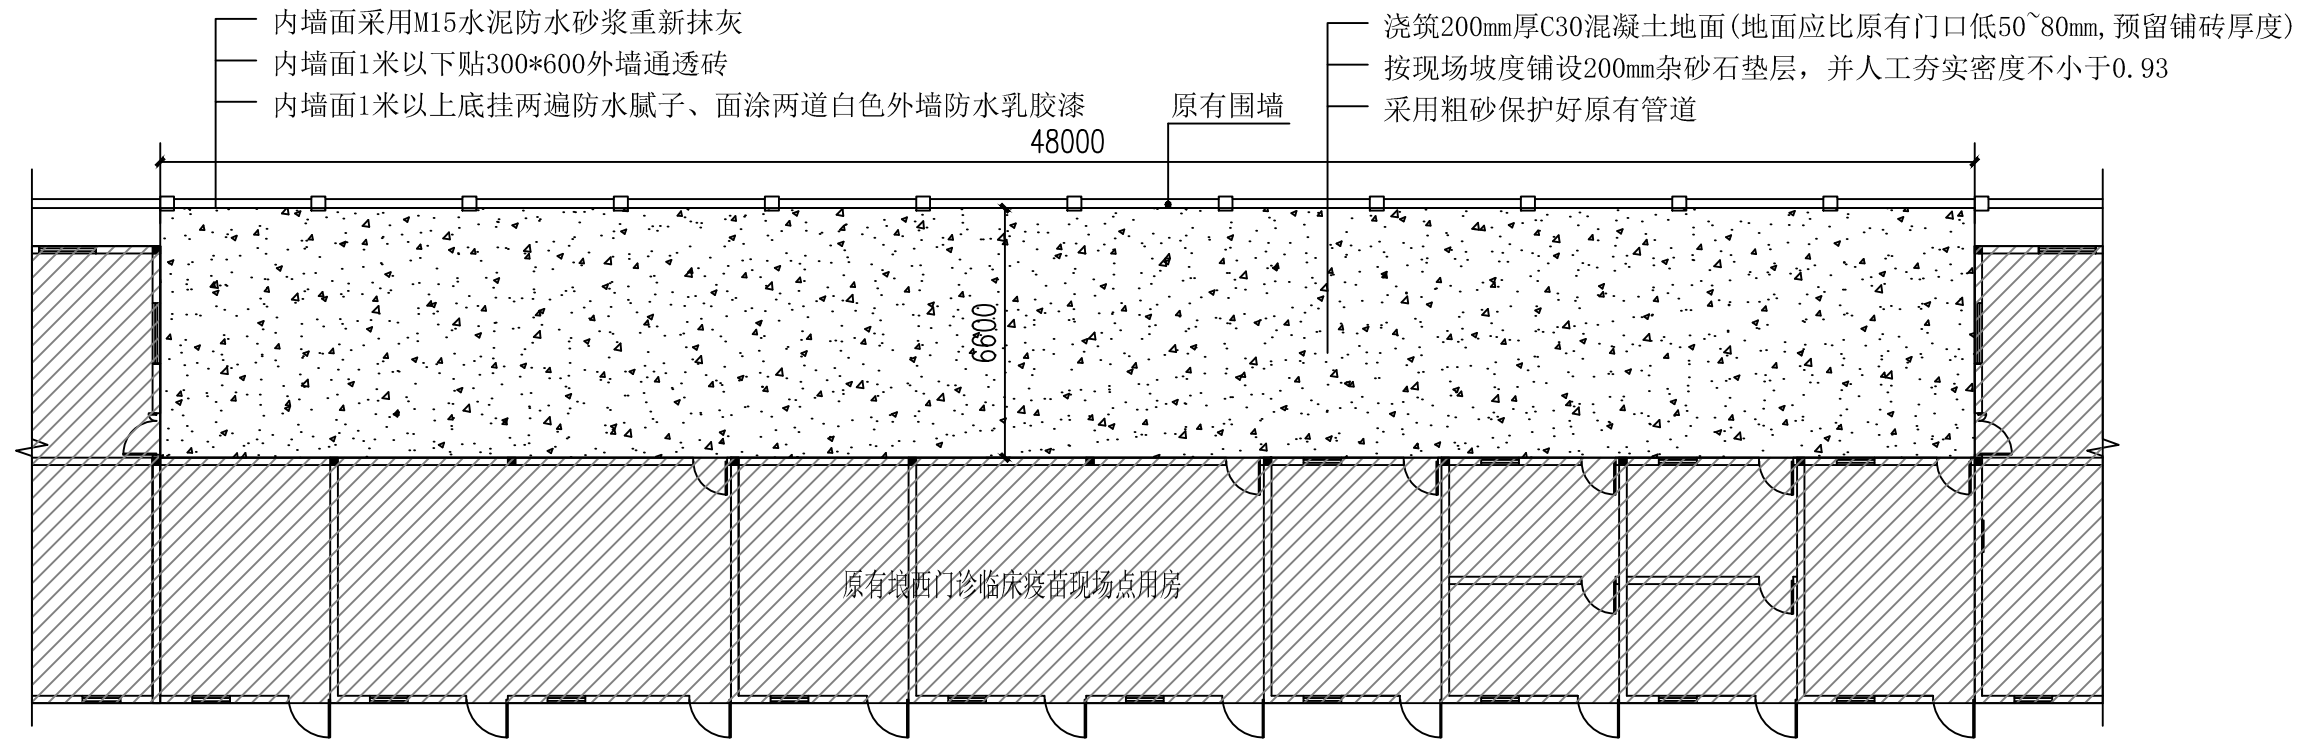

一层改造平面布置图 1:200


注：1、最终实际工程量以现场实际测量为准。
2、新浇筑地面应刻纹，纵横向伸缩缝间距不大于6m, 伸缩缝采用沥青灌封。
3、未详尽部分按现行规范执行或及时提出与参建各方商定。

盖章栏		
注册执业章		
广西富盟工程设计有限公司 & Guangxi Fulmeng engineering design limited company 工程设计证书： 建筑行业（建筑）甲级、公路行业（公路）乙级 市政行业（道路）甲级、风景园林甲级A145009152 市政行业（给水、排水、桥梁）乙级A245009159 城乡规划乙级[桂]142104		
项目负责人	吴华光	吴华光
PROJECT PRINCIPAL	黄 海	黄 海
专业负责人	蓝 磊	蓝 磊
PROJECT CAPTAIN	邱晓文	邱晓文
审 定	陈德青	陈德青
AUTHORIZED BY	李光正	李光正
审 核	黄 海	黄 海
EXAMINED BY	建设单位 广西壮族自治区疾病预防控制中心	
校 对	工程名称 关爱门诊门前室外修缮工程	
CHECKED BY	图 名 一层拆除平面布置图	
设 计	一层改造平面布置图	
DESIGNED BY	日 期	阶 段
CONSTRUCTION UNIT	DATE	STAGES
工程名称	2021. 12	施工图
PROJECT NAME	图 别	工程编号
DRAWING TITLE	TYPE	PROJECT No.
	结 施	2021-089
		二维码

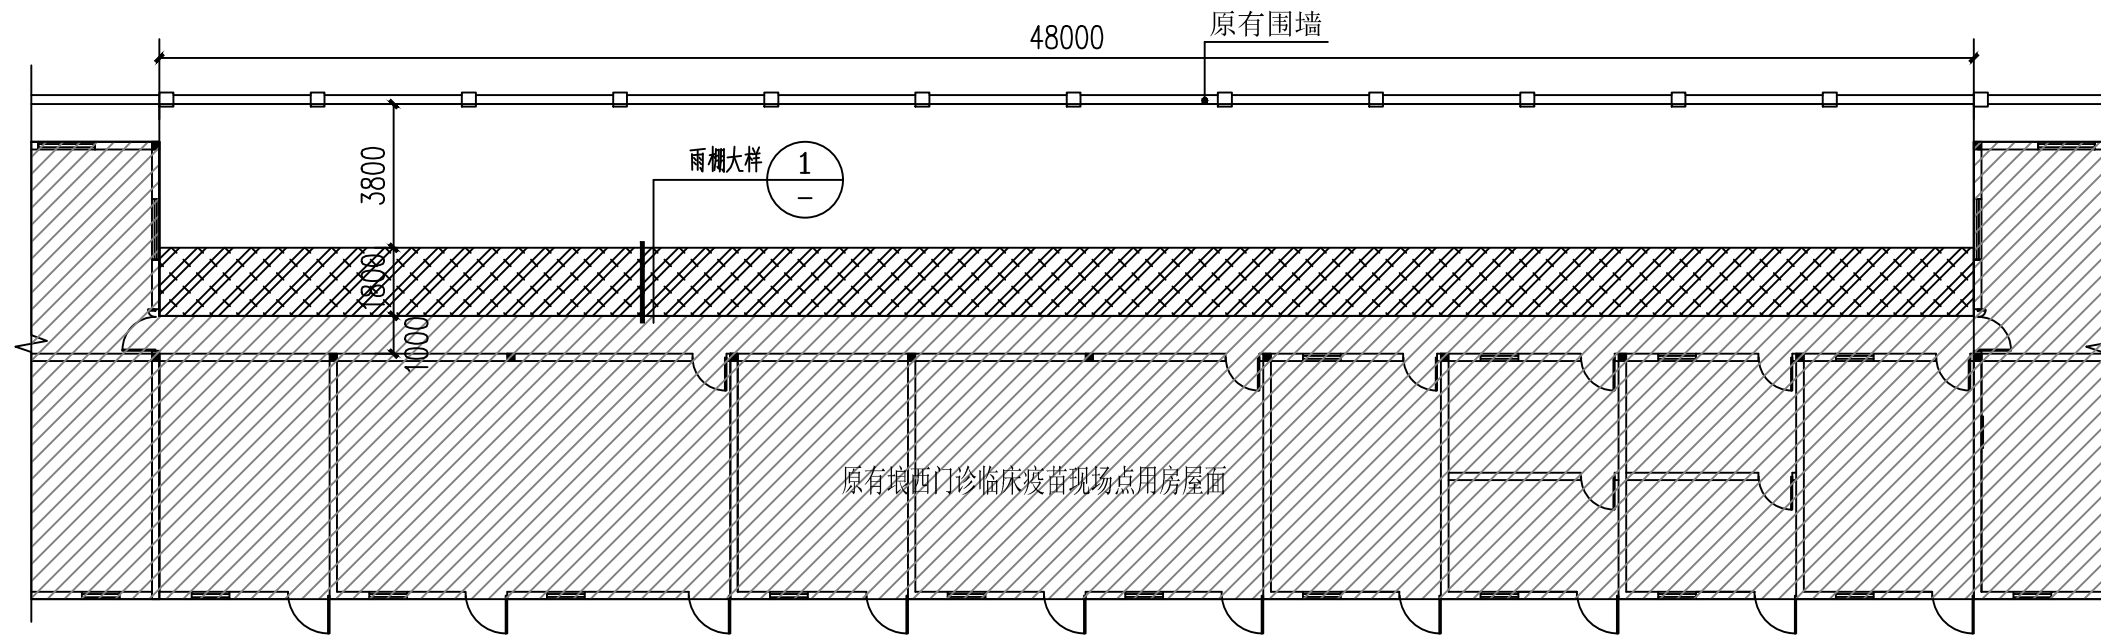


屋面改造平面布置图 1:200

- 注：1、最终实际工程量以现场实际测量为准。
2、未详尽部分按现行规范执行或及时提出与参建各方商定。
3、雨棚应由原设计单位复核满足规范要求后方可施工。

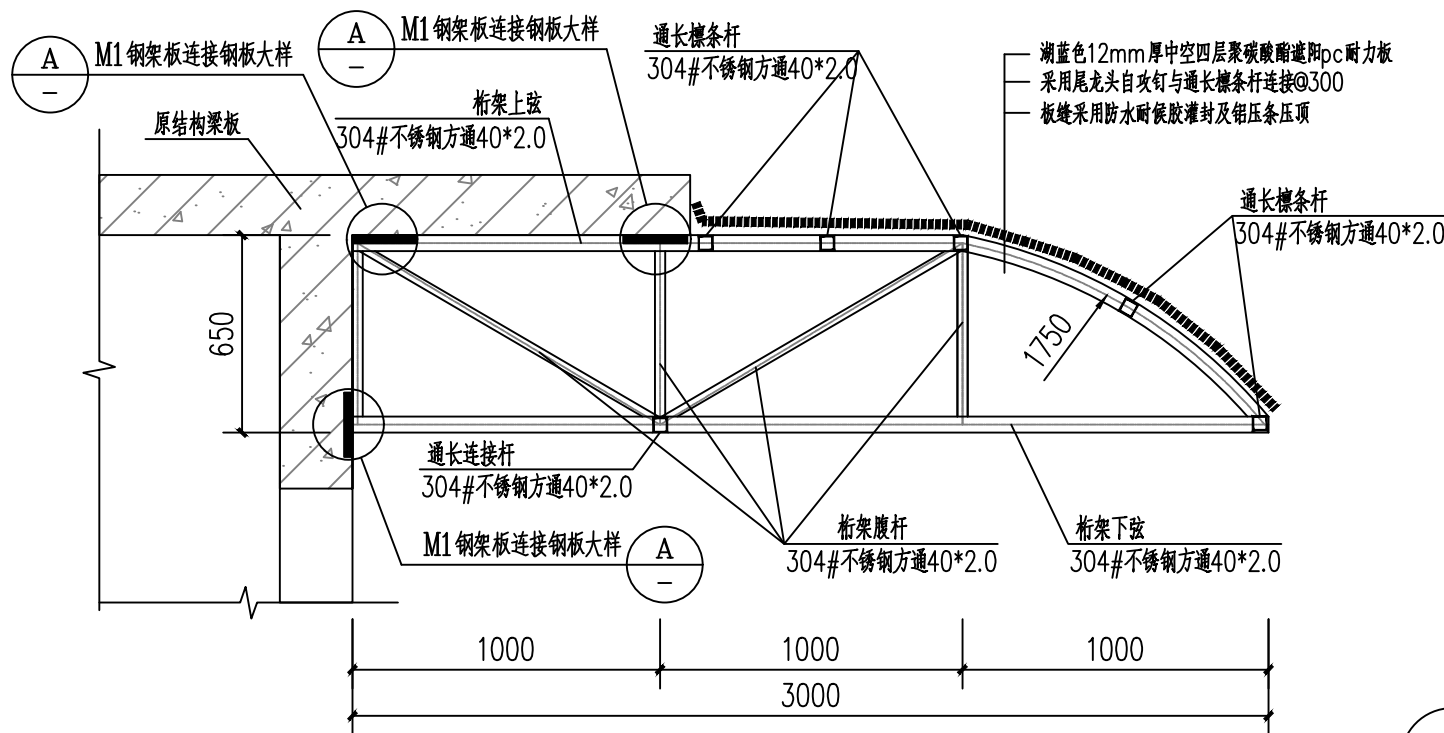


1 雨棚大样

- 说明：
1、雨棚钢架间距为1.5米，方通管壁与方通管壁间隙的夹角大于或者等于120° 的区域采用对接焊缝或带坡口的角焊缝，焊缝有效厚度要大于或等于1.5倍的标准焊脚尺寸hf。2、对接焊缝的焊缝质量不低于二级；
3、未详尽部分按现行规范执行或及时提出与参建各方商定。
4、雨棚应由原设计单位复核满足规范要求后方可施工。

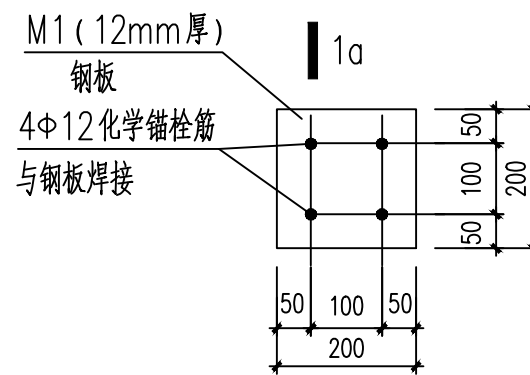

A M1钢架板连接钢板大样图

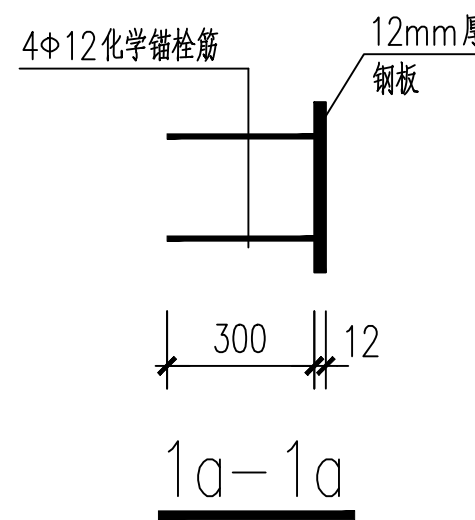

盖章栏

注册执业章

注册执业章



广西富盟工程设计有限公司

& Guangxi Fuleng engineering design limited company

工程设计证书：

建筑行业（建筑）甲级、公路行业（公路）乙级

市政行业（道路）甲级、风景园林甲级A145009152

市政行业（给水、排水、桥梁）乙级A245009159

城乡规划乙级[桂]142104

项目负责人 吴华光 吴华光

PROJECT PRINCIPAL 黄海 黄海

专业负责人 蓝磊 蓝磊

PROJECT CAPTAIN 邱晓文 邱晓文

审 定 邱晓文 邱晓文

AUTHORIZED BY 陈德青 陈德青

EXAMINED BY 李光正 李光正

校 对 李光正 李光正

CHECKED BY 黄海 黄海

DESIGNED BY

建设单位 广西壮族自治区疾病预防控制中心

CONSTRUCTION UNIT

工程名称 关爱门诊门前室外修缮工程

PROJECT NAME

图 名 屋面改造平面布置图

DRAWING TITLE 雨棚大样

日期 阶段 工程编号

DATE STAGES PROJECT No.

2021.12 施工图 FMYF-JZ-2021-089

图 别 图 号

TYPE DRAWING NUMBER

结 施 JG-02

二维码